



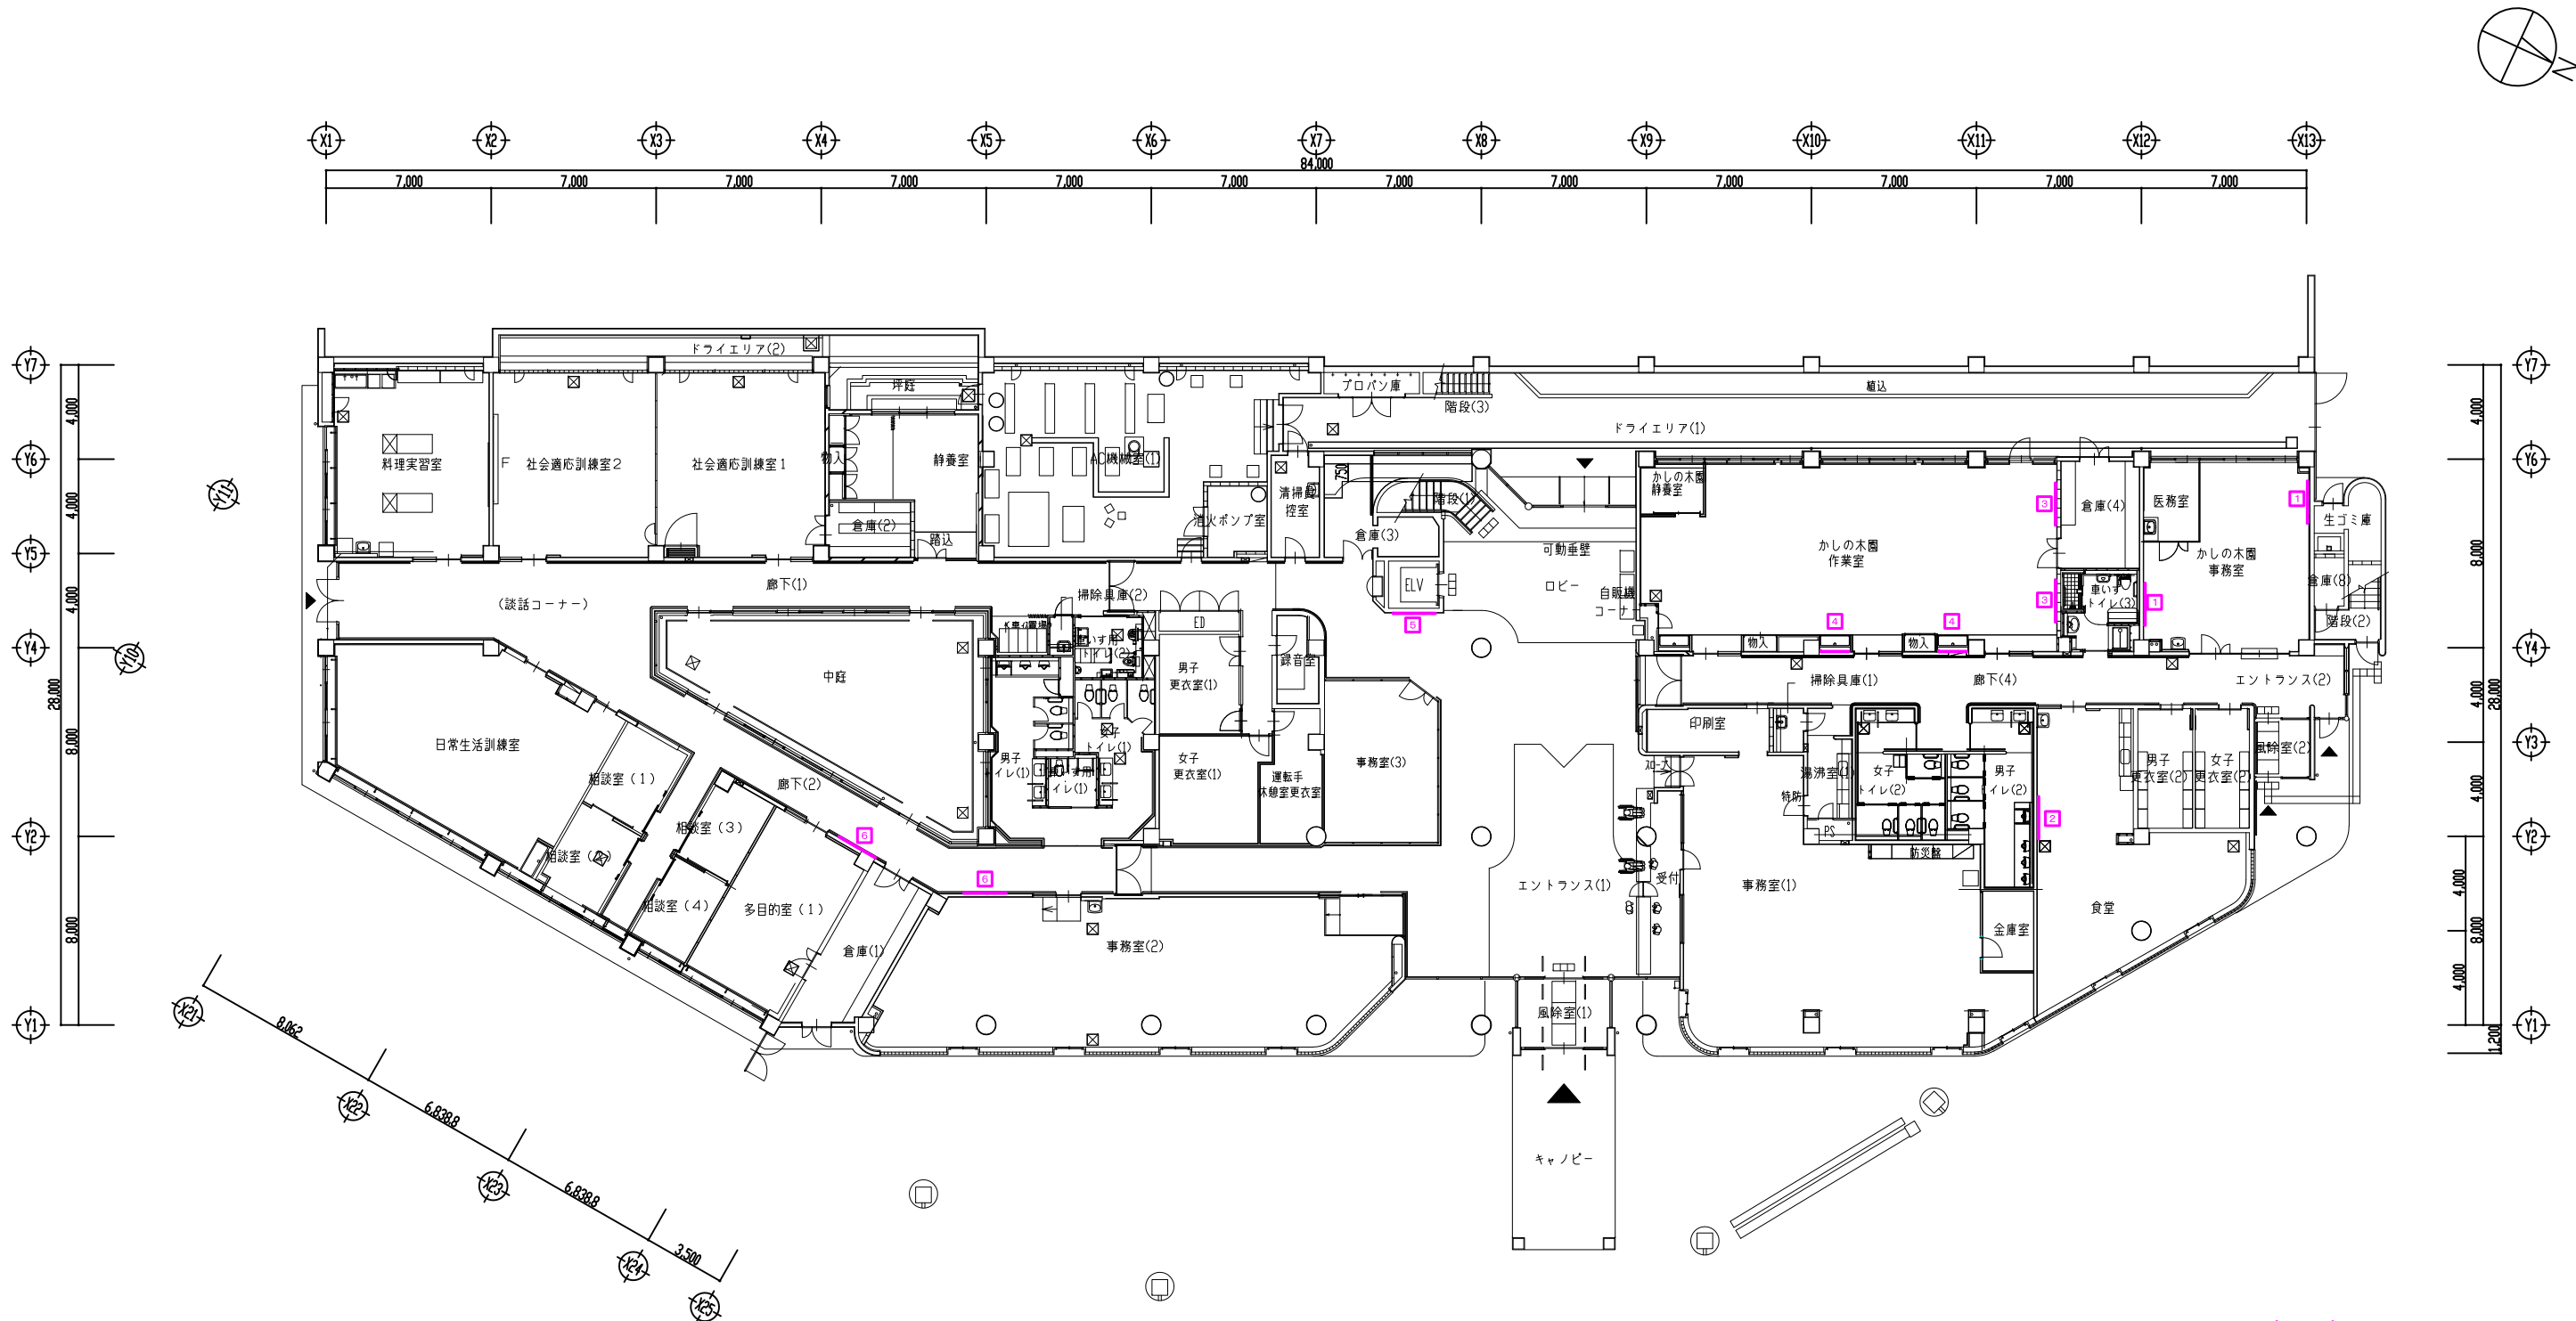

1 階平面図 S=1/150

(掲示板)			
	寸法	数量	その他仕様
1	W1800×H900	2	マグネット掲示クロス使用763枠
2	W1800×H1200	1	マグネット掲示クロス使用763枠
3	W1800×H1200	2	マグネット掲示クロス使用763枠
4	W1200×H600	2	マグネット掲示クロス使用763枠
5	W1800×H900	1	マグネット掲示クロス使用763枠
6	W1800×H1200	2	マグネット掲示クロス使用763枠
7	W1800×H1200	2	マグネット掲示クロス使用763枠

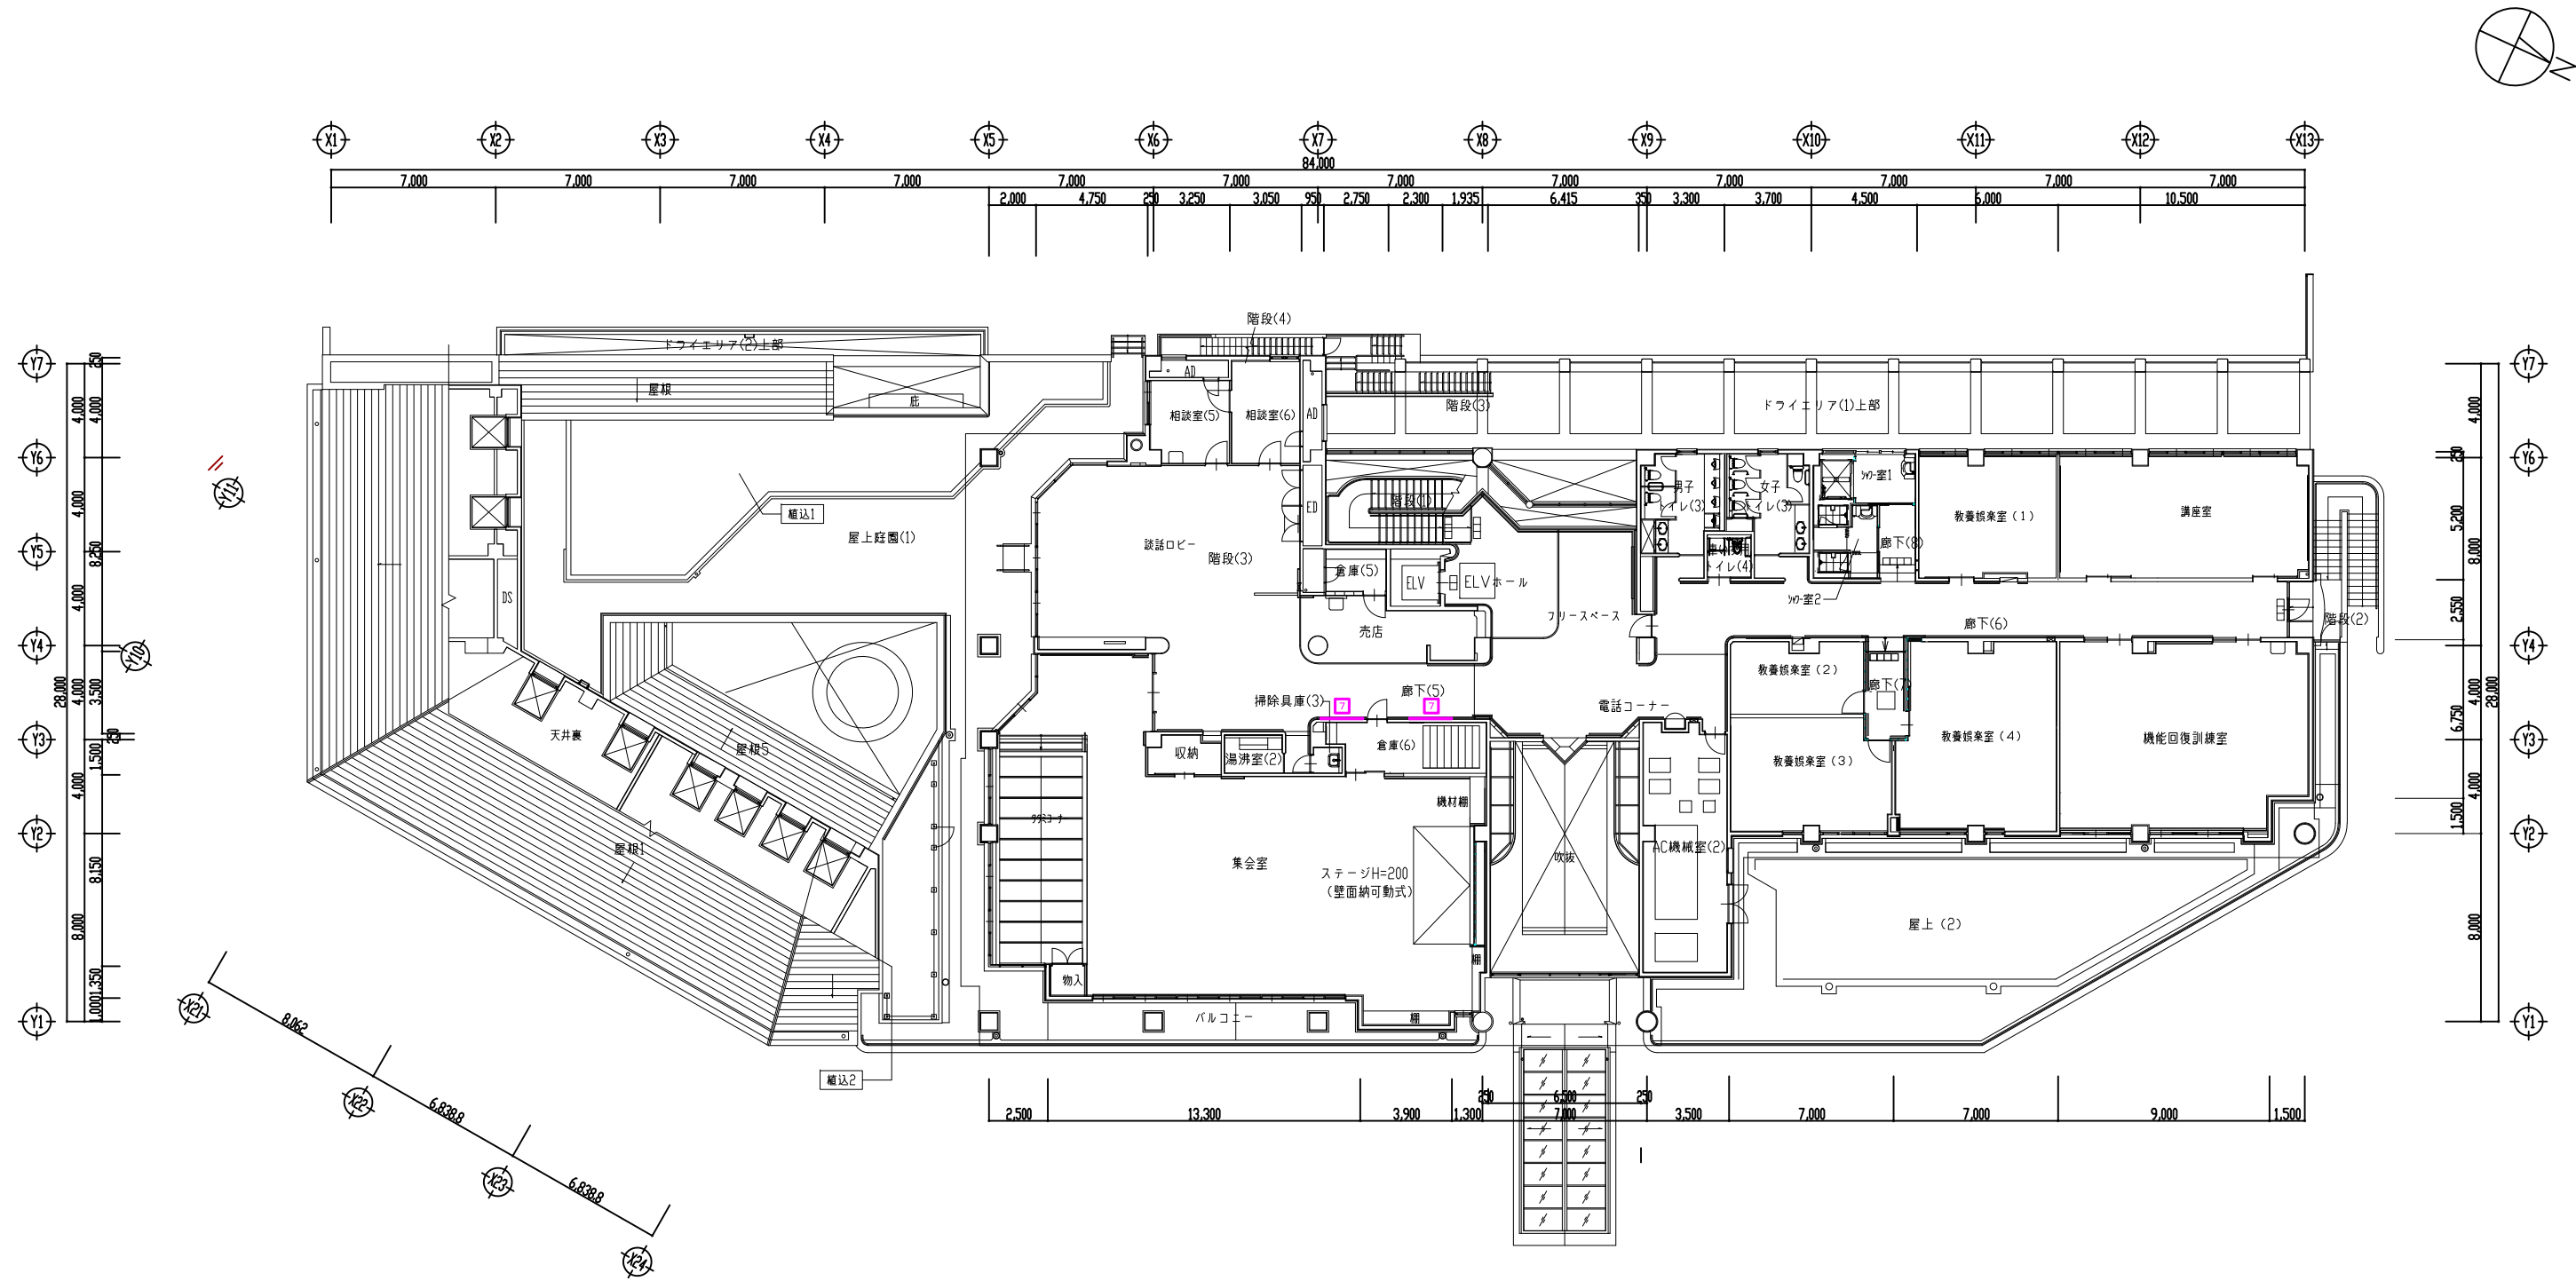

2階平面図 S=1/150

図名			2階平面図	図面番号
縮尺			NONSCALE	
図面名			総合福祉センター	