


改修後

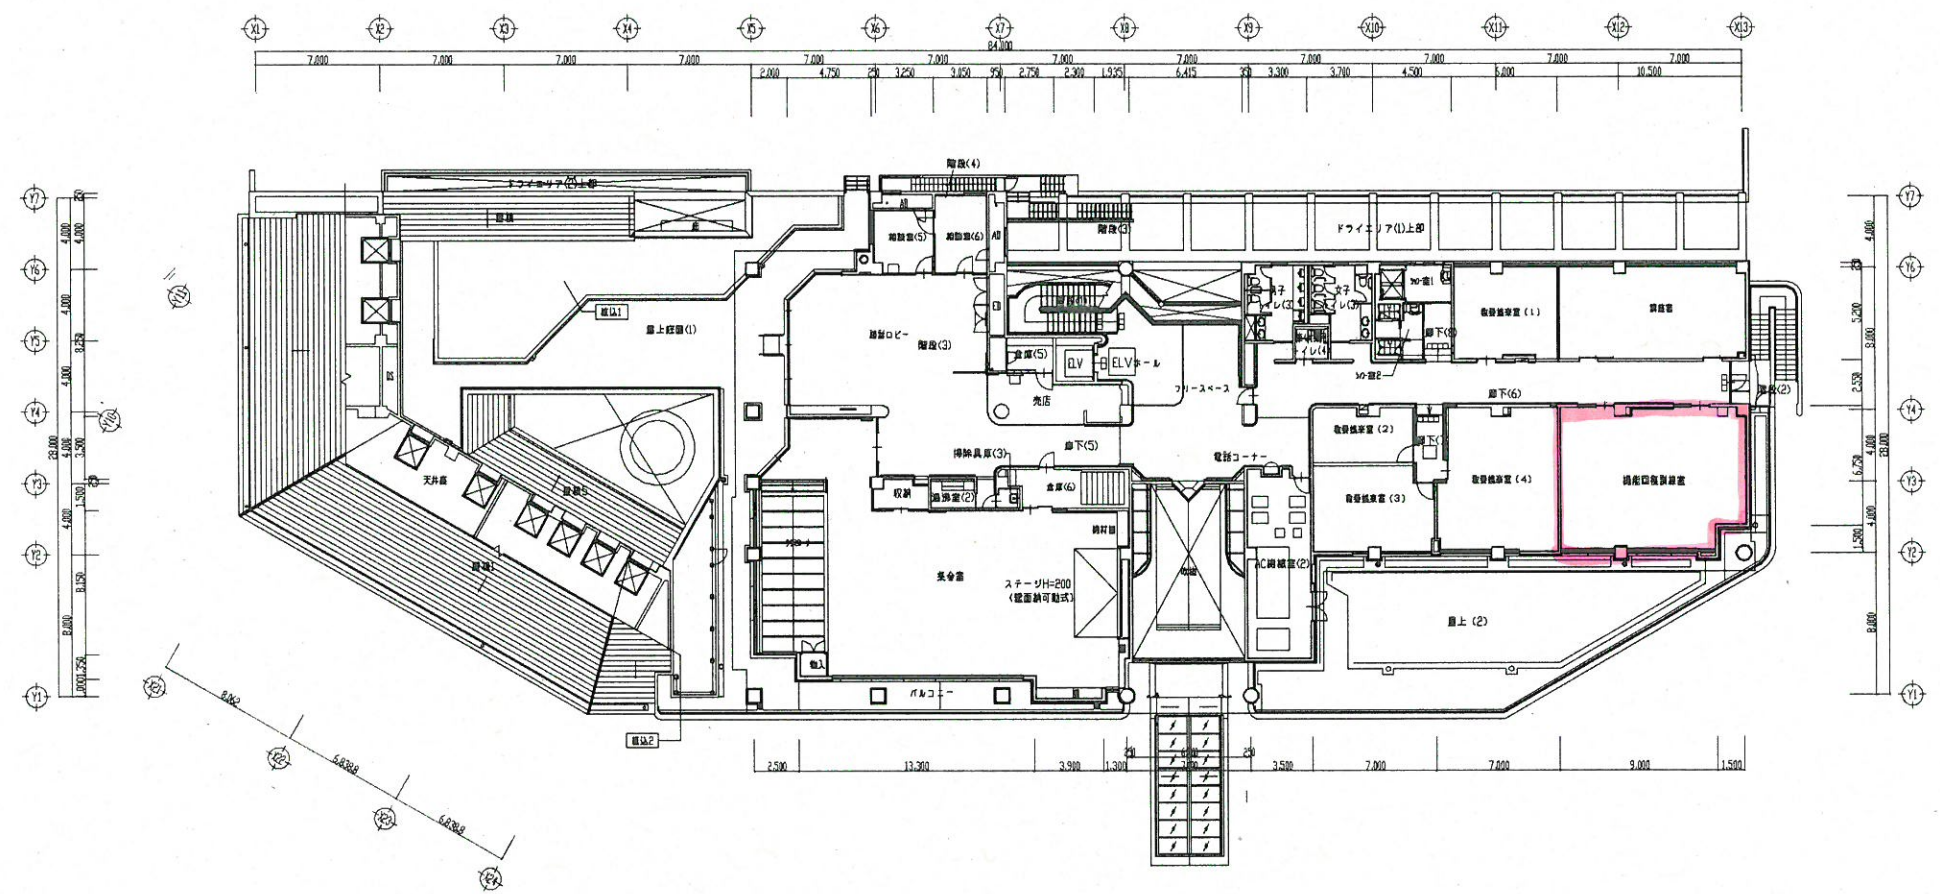

2階平面図 S=1/150

				総合福祉センター		2階平面図		図面番号	
						縮尺		NONSCALE	
								図面番号	