


電話配管設備

記号	名 称
◎	モジュージャック (RJ11) 【新設】
□	電話用モジュラプラグ 【新設】
◎EV	ELV制御盤 (建築工事)

【注記】
1. 特記なき配管配線は下記とする。
TEL EM-EBT0.65-2P 天井内こがし 保護管使用時 (PF16) 【新設】

A	FCPEV0.65-10P×2	C	FCPEV0.65-50P FCPEV0.65-100P
B	FCPEV0.65-30P FCPEV0.65-100P		

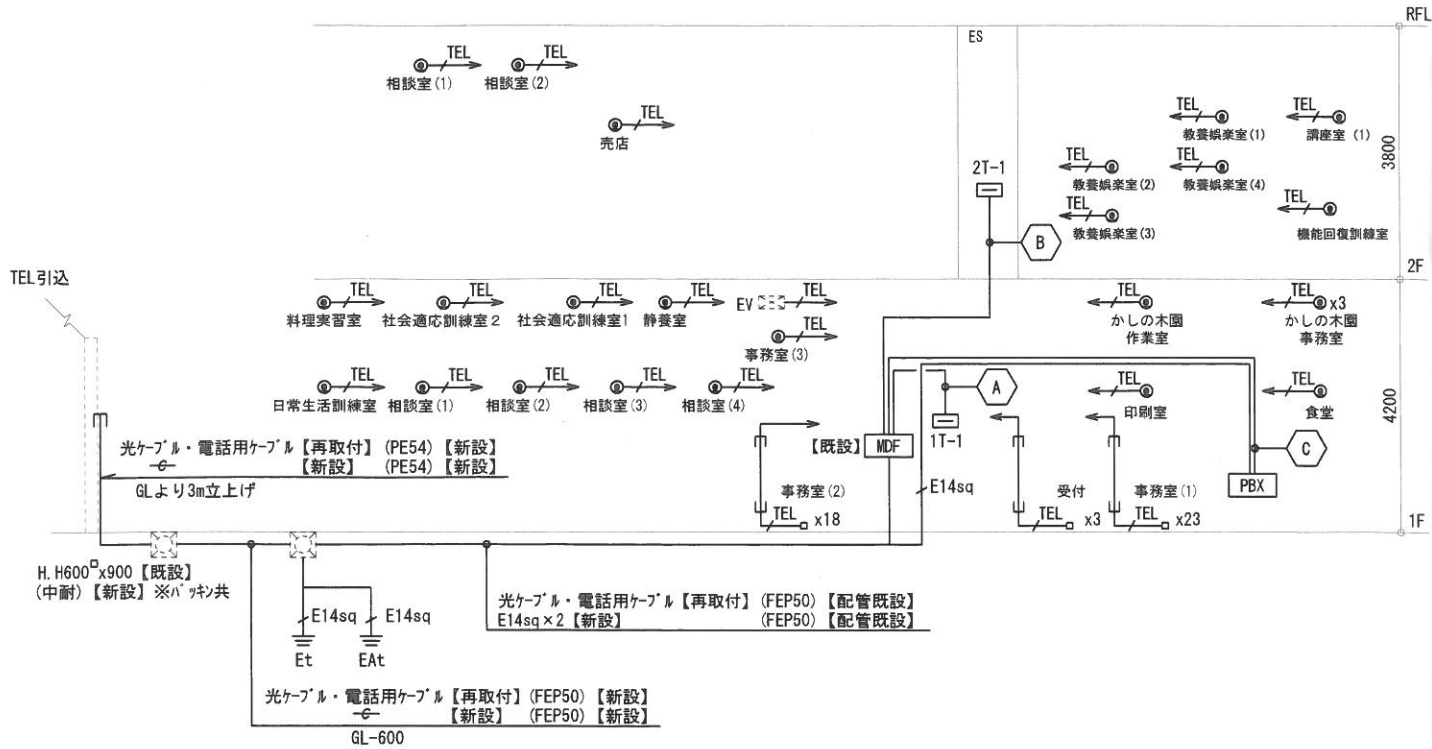


ファイルサーバー有線LAN

記号	名 称
◎	モジュージャック (RJ45) 【新設】
HUB12	HUB 12ポート 木板に取付 ※1 【新設】
HUB16	HUB 16ポート 木板に取付 ※2 【新設】

※1 2階のESに木板を取付ること。(サイズ: 400×1000)
※2 1階総合盤内の木板に取付ること。

【注記】
1. 特記なき配管配線は下記とする。
6A EM-UTP (CAT6A) -4P 天井内こがし 保護管使用時 (PF22) 【新設】

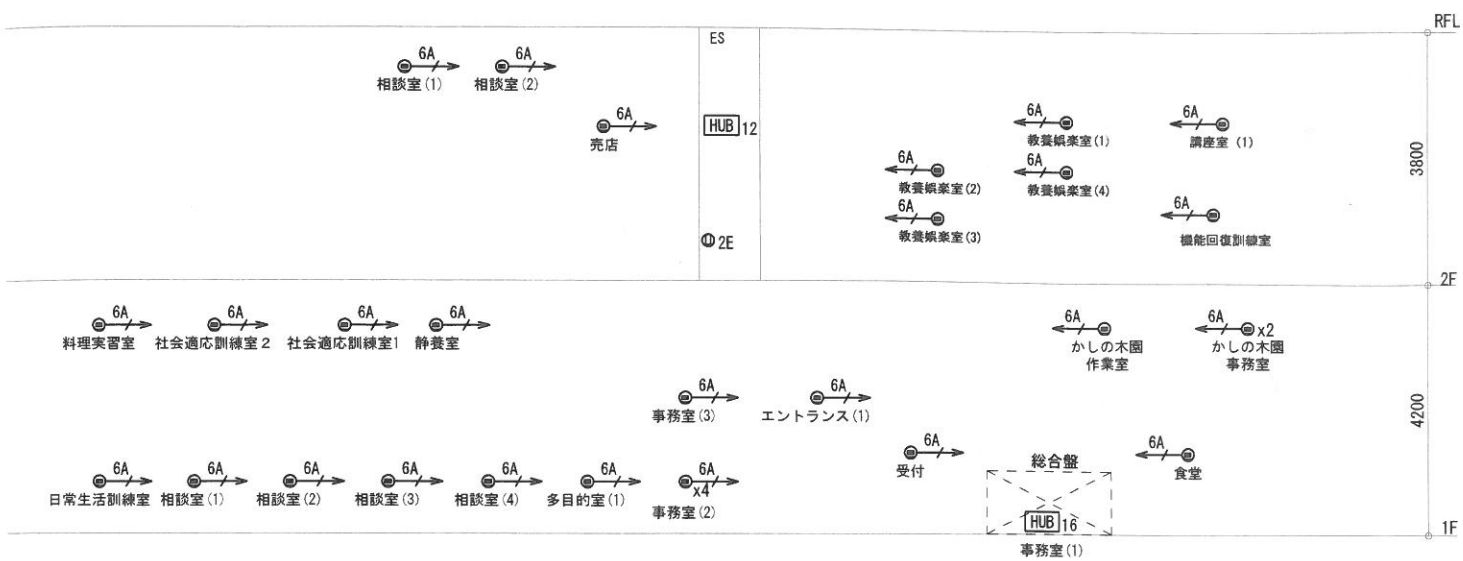


※ 1 階分電盤から 2 階の分電盤までの配線あり

ファイルサーバー用無線LAN AP

記号	名 称
◎BP	ファイルサーバー用無線LAN AP 天井面入線プレート樹脂製 (天井類似色) 【新設】


【注記】
1. 特記なき配管配線は下記とする。
空配管 (PF22) 導入線挿入 【新設】

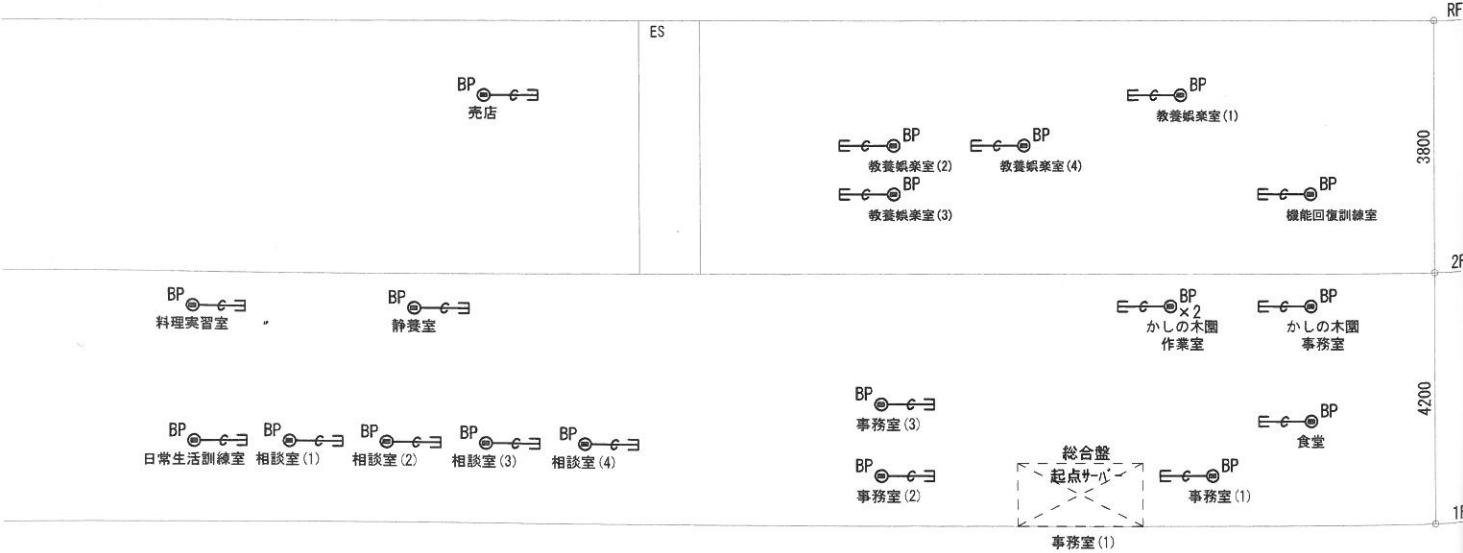



上尾市ネットワーク (公衆Wifi)・上尾市ネットワーク (有線LAN)

記号	名 称
◎	モジュージャック (RJ45) 【新設】

【注記】
1. 特記なき配管配線は下記とする。
5E EM-UTP (CAT5E) -4P 天井内こがし 保護管使用時 (PF22) 【新設】
(PF16) 空配管 (PF16) 導入線挿入 【新設】

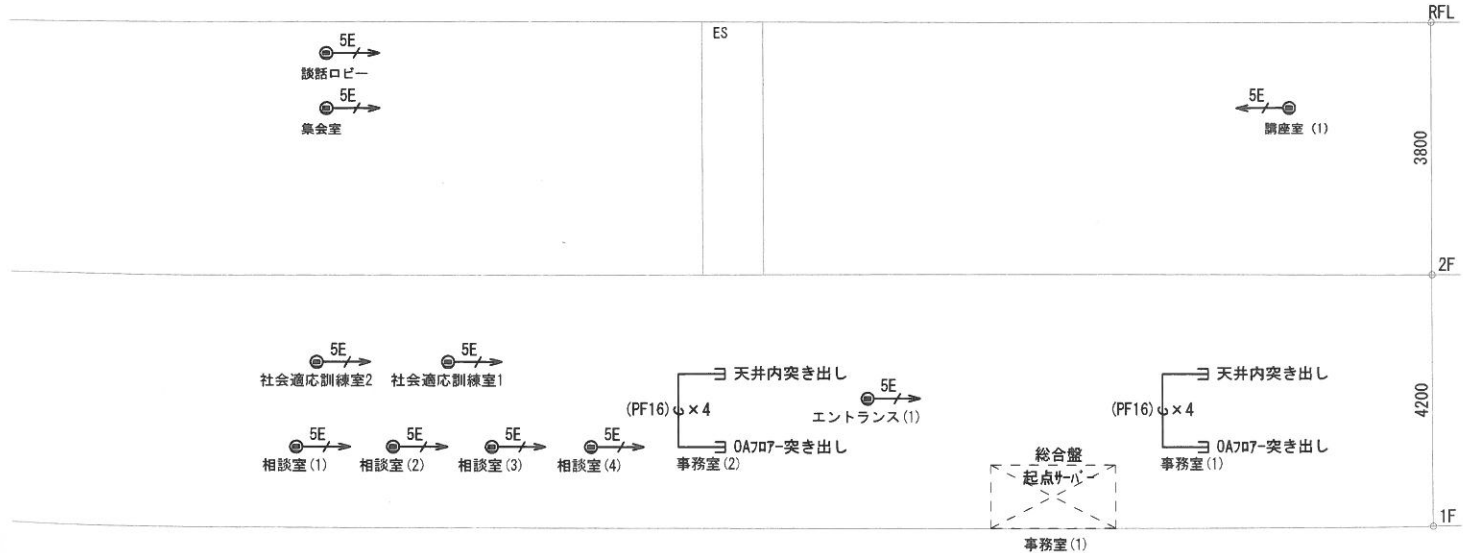

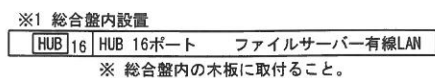

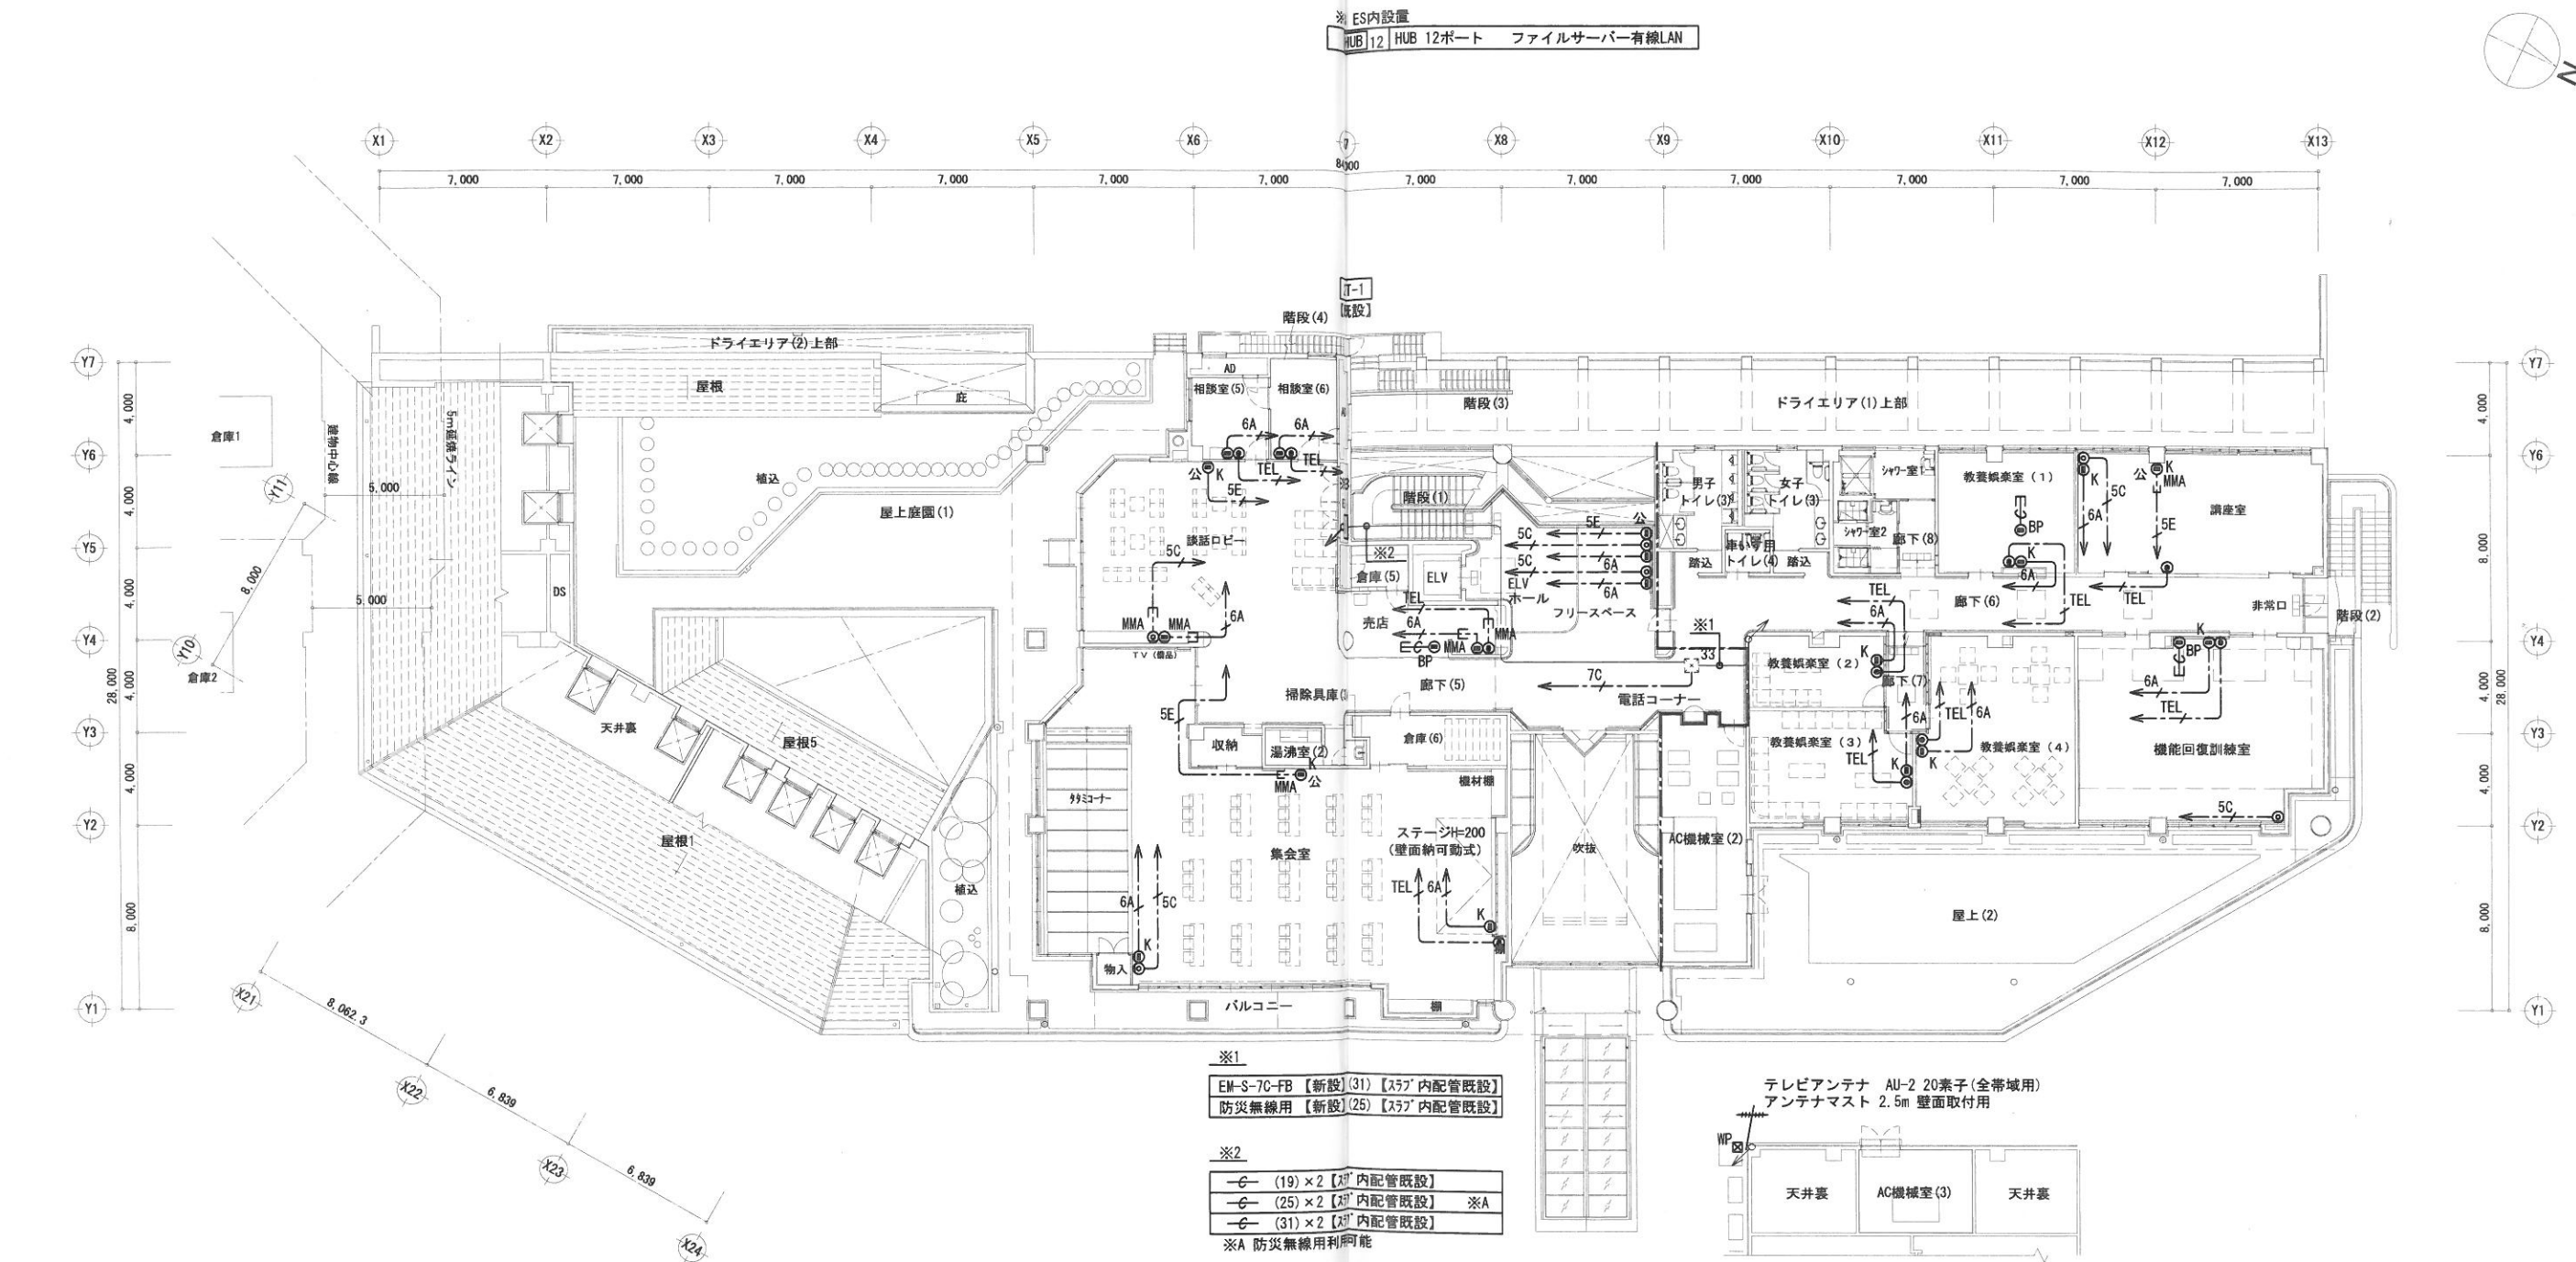

【凡例】

記号	名 称	
BP	ファイルサーバー用無線LAN AP 天井面入線プレート樹脂製(天井類似色)	【新設】
●	モジュラージャック(RJ45)	【新設】
●K	モジュラージャック(RJ45) 蓋付 鍵付	【新設】
○	モジュラージャック(RJ11)	【新設】
□	電話用モジュラープラグ	【新設】
④	直列ユニット 端末	【新設】
WP	P.BOX 150×150×100 SUS WP	【新設】
公	公衆Wifi用	
EV	ELV制御盤(建築工事)	

※特記なき電話・情報用・TVアウトレットの
取付高さは H=300 とする。

【注記】

1. 特記なき配管配線は下記とする。

5E	EM-EBT0.65-2P	天井内ころがし	保護管使用時(PF16)	【新設】
6A	EM-UTP(CAT5E)-4P	天井内ころがし	保護管使用時(PF22)	【新設】
6A	EM-UTP(CAT6A)-4P	天井内ころがし	保護管使用時(PF22)	【新設】
5C	EM-S-5C-FB	天井内ころがし	保護管使用時(PF16)	【新設】
7C	EM-S-7C-FB	天井内ころがし	保護管使用時(PF22)	【新設】
E14	EM-IE14sq	天井内ころがし	【新設】	
—	空配管(PF22) 導入線挿入	【新設】		
MMA	1種金属線び(MMA)	【新設】		

※1

EM-S-7C-FB	【新設】(31) 【スラブ内配管既設】
防災無線用	【新設】(25) 【スラブ内配管既設】


※2

—	(19) × 2	【スラブ内配管既設】
—	(25) × 2	【スラブ内配管既設】
—	(31) × 2	【スラブ内配管既設】

※A 防災無線利用可能

2階平面図 S=1/150

- 図中の太線表記は新設箇所を示す。
- 防災無線用空配管(PF16)を総合室～1T-1間、1T-1～2T-1間に敷設する事。
- 隠ぺい部分に取付けるボックスは合成樹脂製とする。
- 各階のESに木板を取付こと。(サイズ: 400×1000)

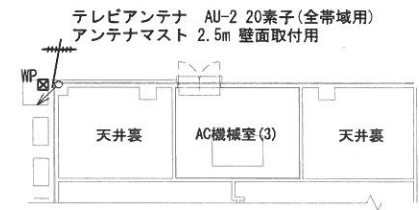

R階平面図 S=1/150