


機器配置図（上尾市総合福祉センター）

1階平面図

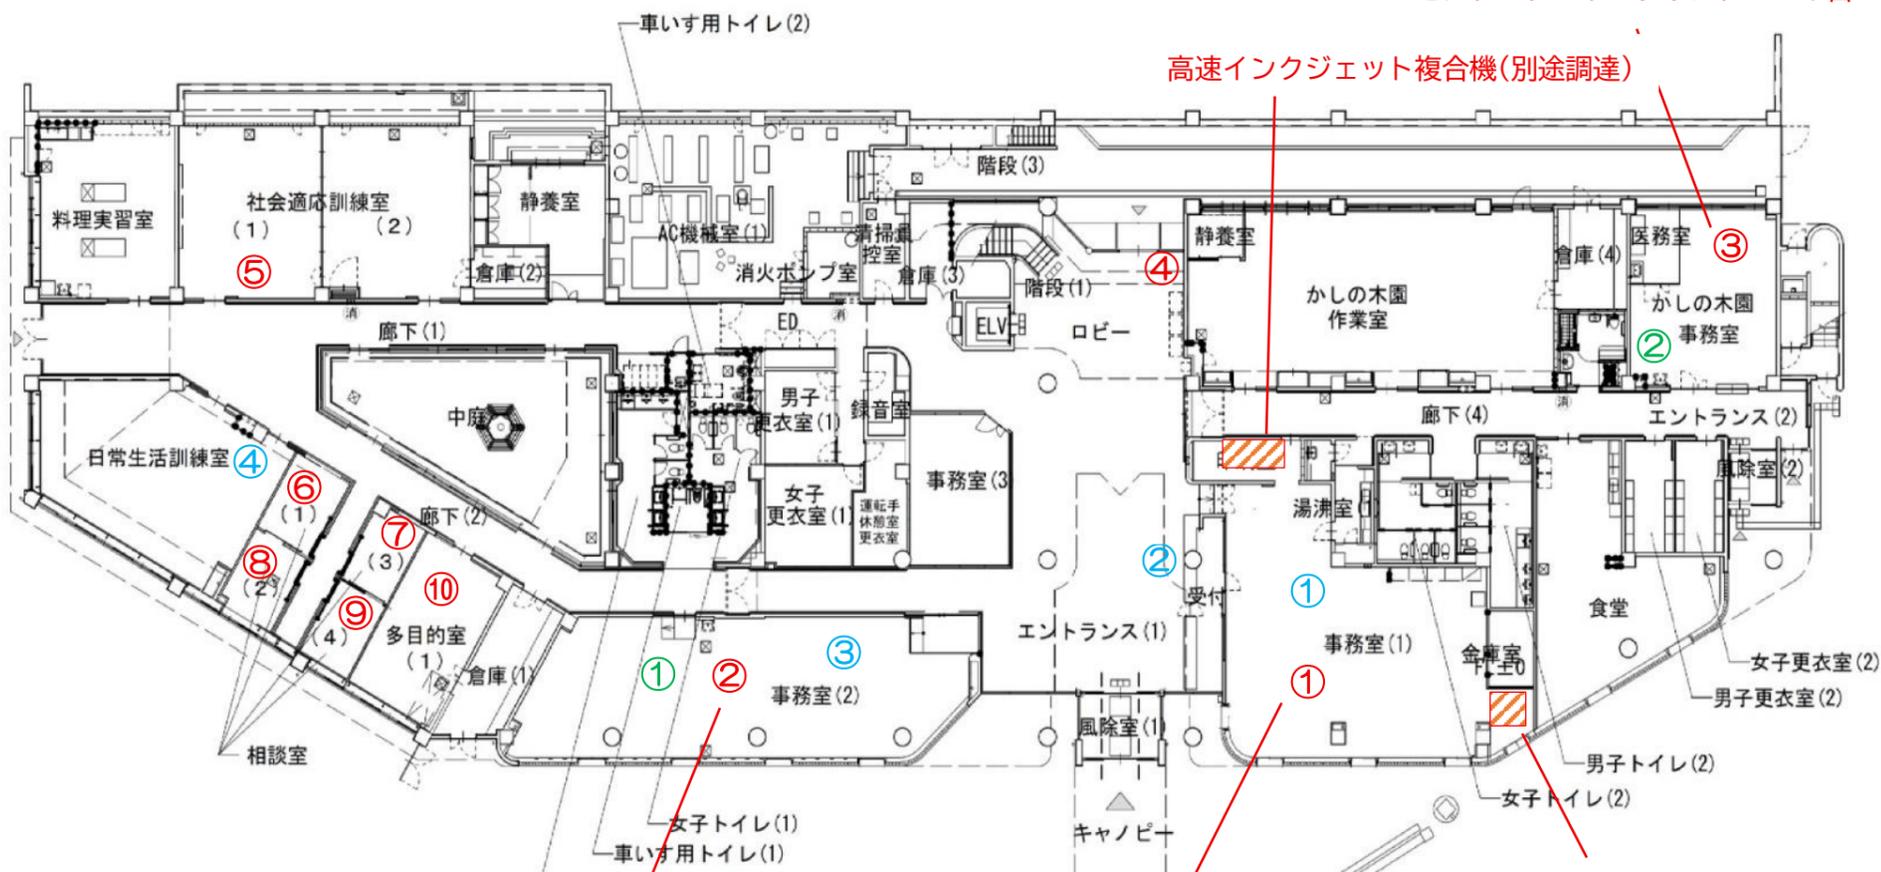

ノートパソコン 12台
モノクロレーザープリンター 1台

ノートパソコン 24台
ノートパソコン(既存) 1台
モノクロレーザープリンター 1台

ノートパソコン 37台
ノートパソコン(既存) 2台
モノクロレーザープリンター 2台
モノクロレーザープリンター(既存) 2台

ファイルサーバー
バックアップ用サーバー

2階平面図



<事務用回線>

- ①~⑫ サーバーの閲覧およびインターネットの接続ができるようにする
- ①~② 介護保険等請求用とし、インターネットの接続ができるようにする

<インターネット用回線>

- ①~⑦ 大規模改造工事で対応のないものは配線を行う