


「上尾市総合福祉センター 平面図(2階)」

改修後

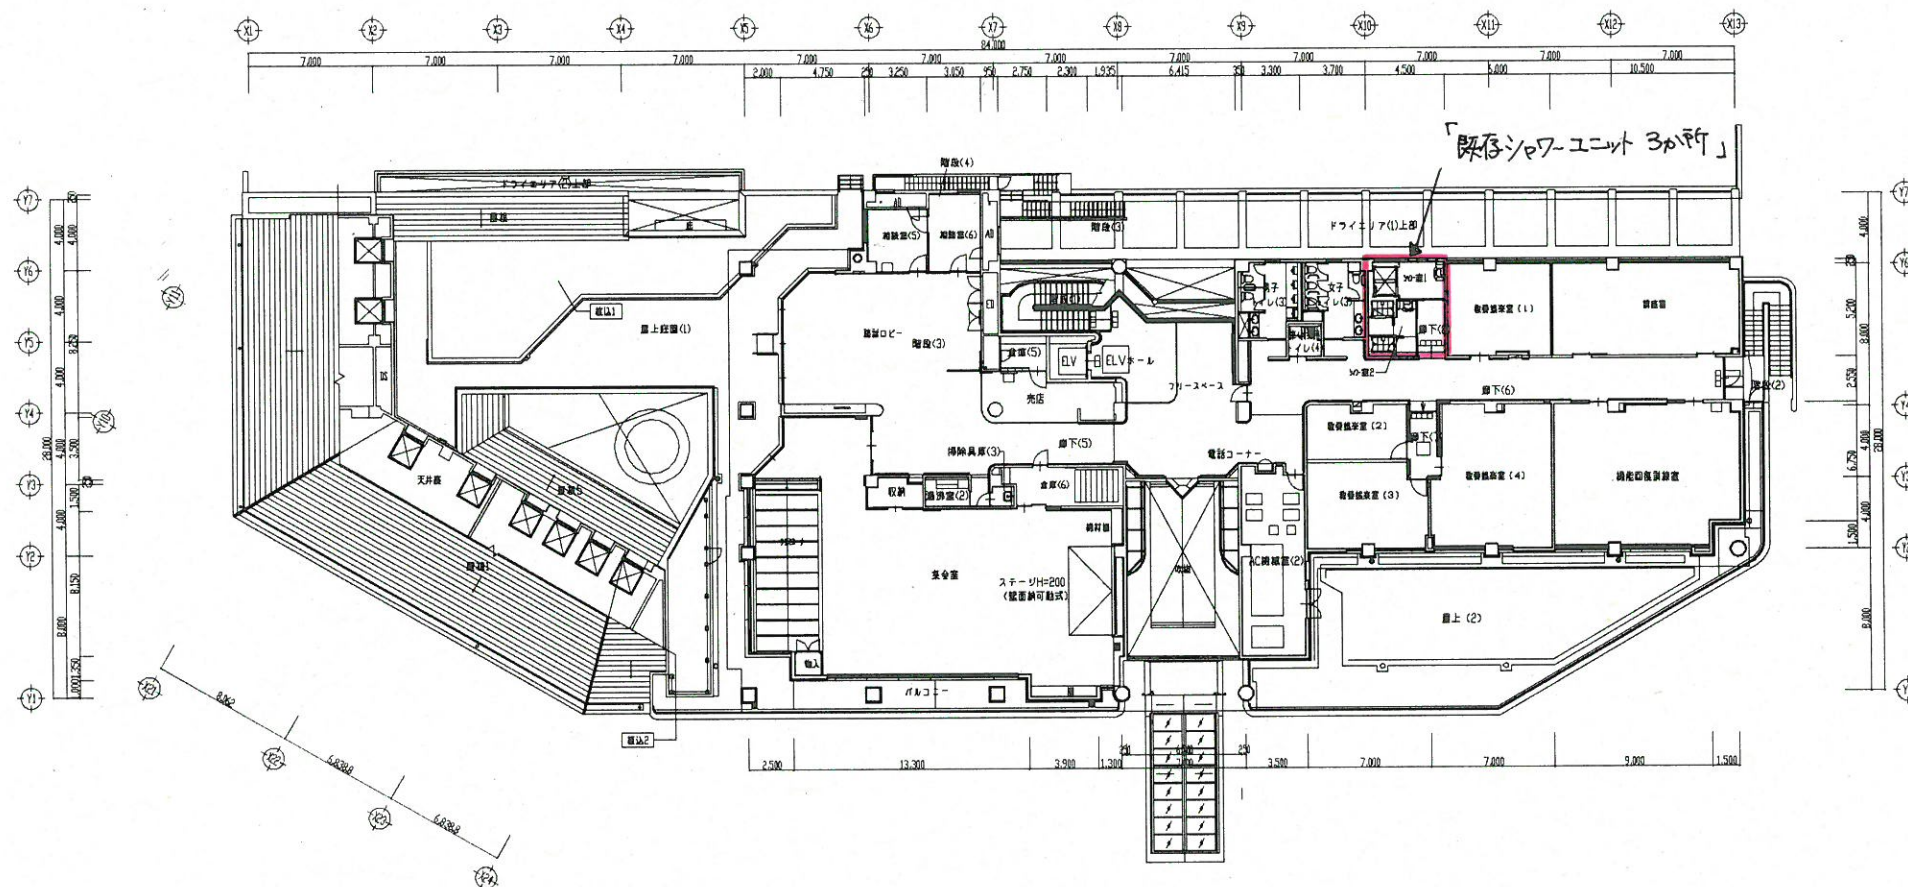

2階平面図 S=1/150

総合福祉センター

2階平面図

NONSCALE