


上尾市総合福祉センター 平面図(2F) 設置場所



... モニター1台  
録画装置1台



... 安全カメラ6台

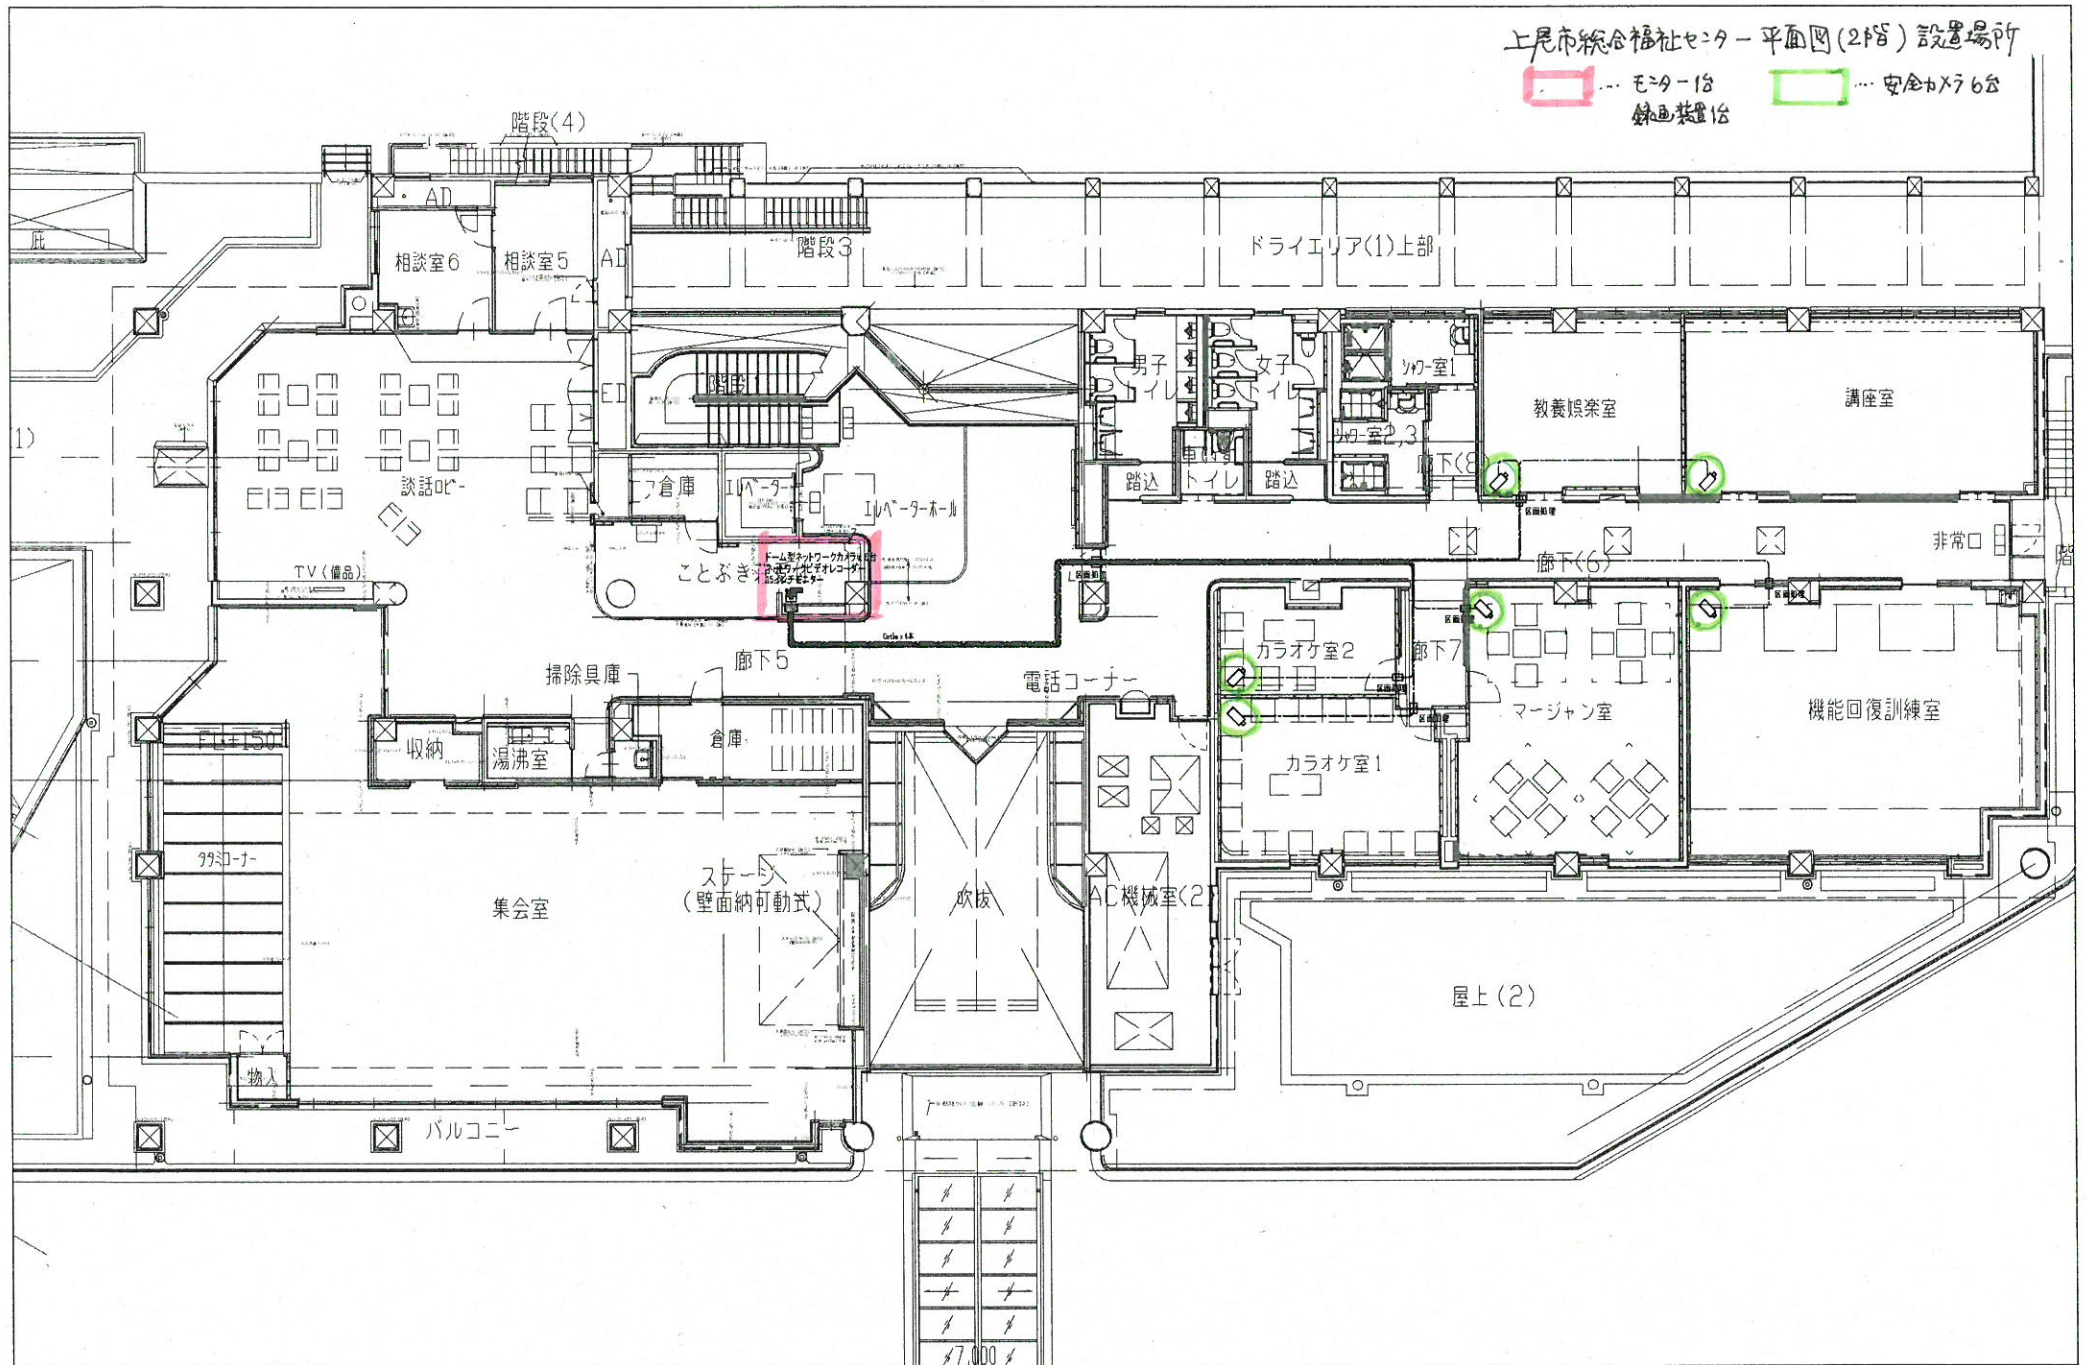

|      |  |           |                 |
|------|--|-----------|-----------------|
| DATE |  | TITLE     | 総合福祉センター        |
|      |  | SUBTITLE  | 2階 モニターカメラ増設プラン |
|      |  | SCALE     | A3: 1/150       |
|      |  | DRAWN No. | -               |